
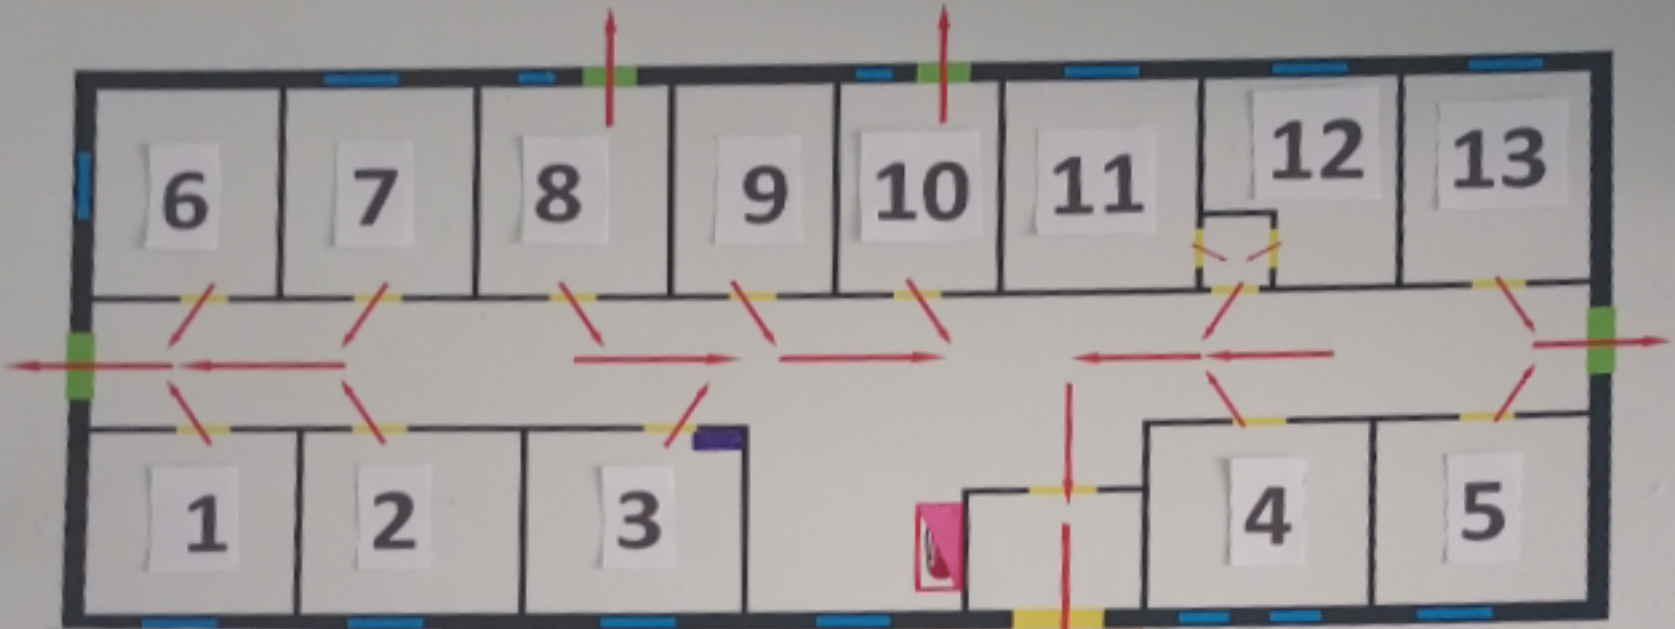


И. Касмалиев атындагы Мин-Булак жалпы орто билим берүү мектебинин коопсуздук боюнча
ЭВАКУАЦИЯ ПЛАНЫ

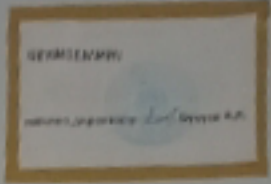

- 1. 1-класстын кабинет
- 2. 2-класстын кабинет
- 3. 3-класстын кабинет
- 4. 4-класстын кабинет
- 5. 5-класстын кабинет
- 6. 6-класстын кабинет
- 7. 7-класстын кабинет
- 8. 8-класстын кабинет
- 9. 9-класстын кабинет
- 10. 10-класстын кабинет
- 11. 11-класстын кабинет
- 12. 12-класстын кабинет
- 13. 13-класстын кабинет

- коопсуз чыгуучу эшиктер
- чыгуу жолдору
- терезелер
- эшиктер
- пожарный щит
- тышка коридор

Орто учурунап консервацияга чалынышсаар
 ПО 3-63-08
 2-63-80

Өрткө каршы жоопту



Молдобаев.Д